


RAPP+RAPP



Presentatie VO3
Utrecht, 22.04.13



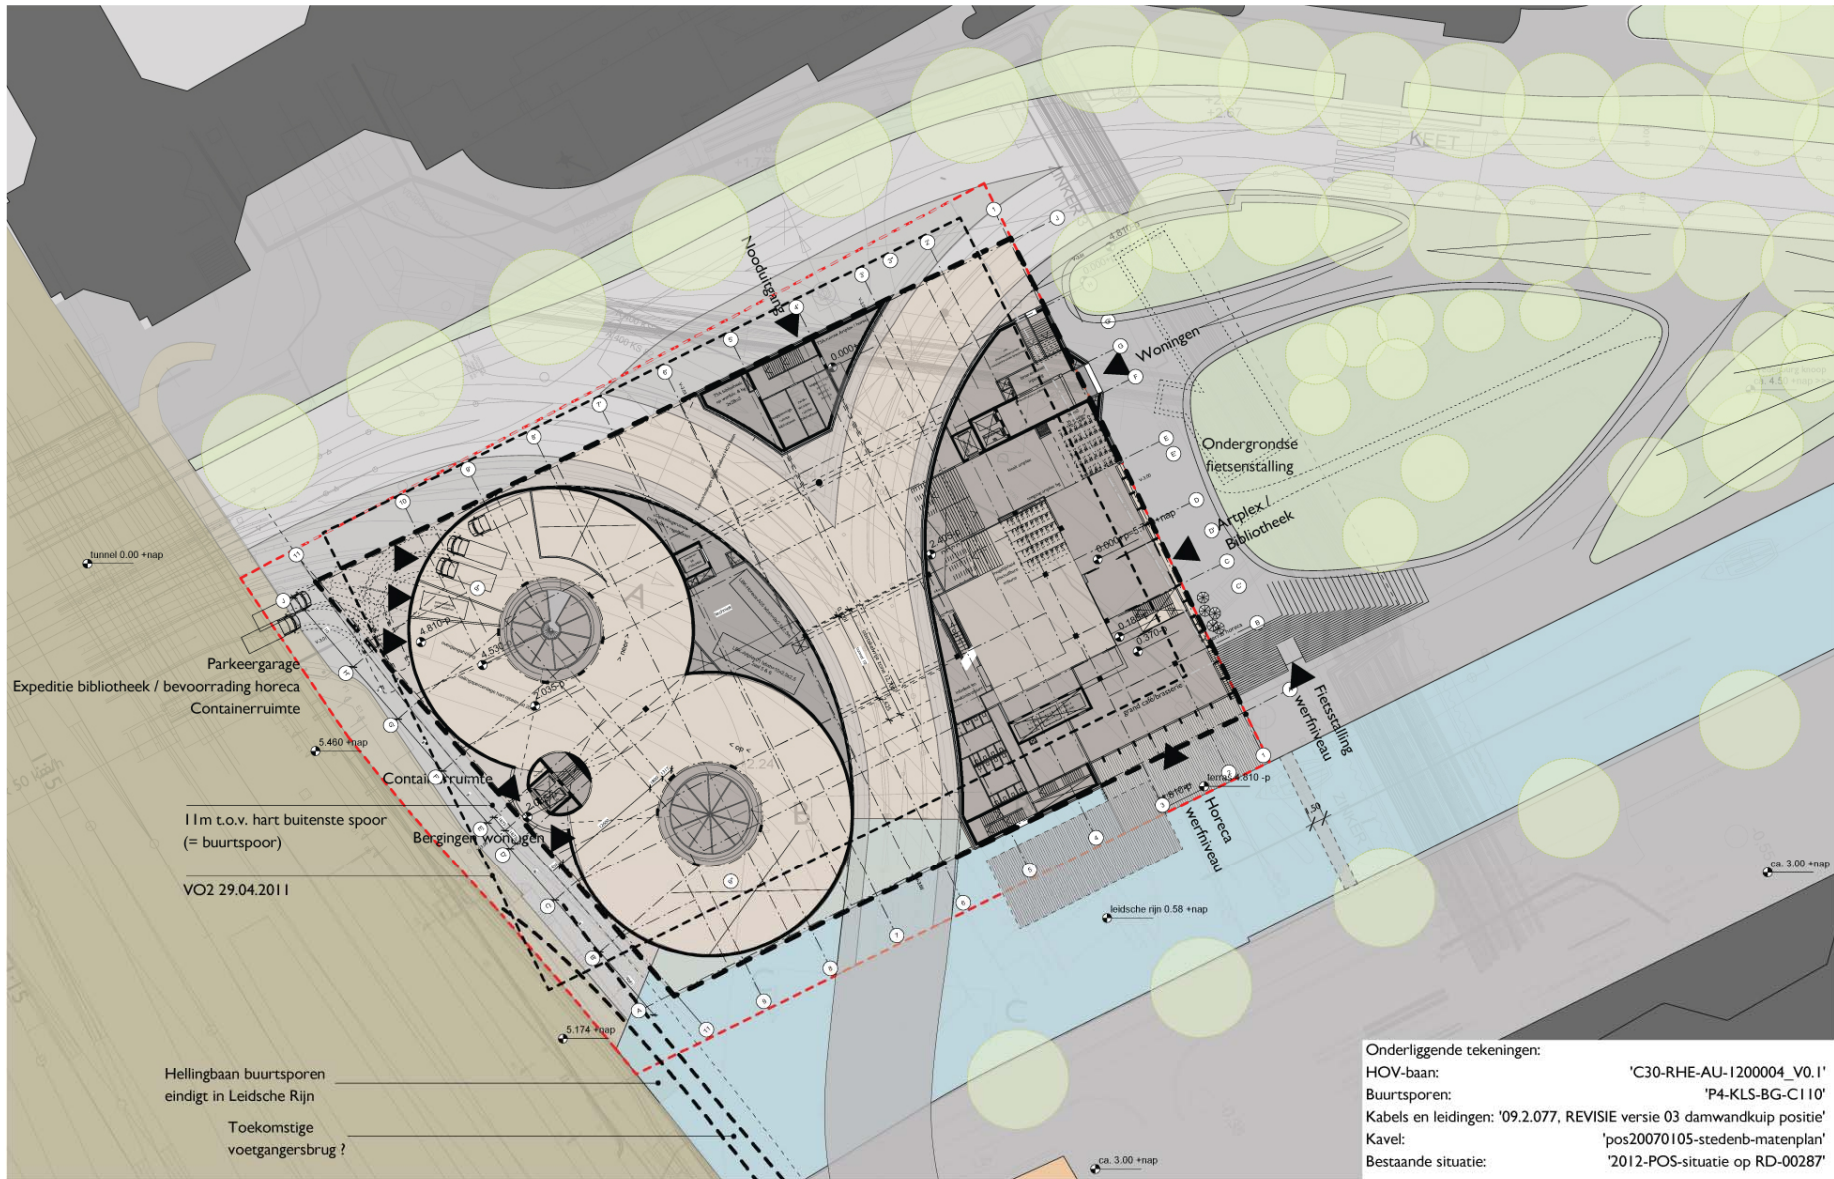

Parkeergarage
Expeditie bibliotheek / bevoorrading horeca
Containerruimte

5.480 +nap

Contal ruimte

Bergingen woningen

11m t.o.v. hart buitenste spoor
(= buurtspoor)

VO2 29.04.2011

Hellingbaan buurtsporen
eindigt in Leidsche Rijn

Toekomstige
voetgangersbrug ?

Onderliggende tekeningen:

HOV-baan: 'C30-RHE-AU-1200004_V0.1'


Buurtsporen: 'P4-KLS-BG-C110'

Kabels en leidingen: '09.2.077, REVISIE versie 03 damwandkuip positie'

Kavel: 'pos20070105-stedenb-matenplan'


Bestaande situatie: '2012-POS-situatie op RD-00287'

V-0.10 Situatie
Bibliotheek++ Smakelaarsveld Utrecht
VO3 - 18.12.2012 - A3 - 1:500
Rapp+Rapp

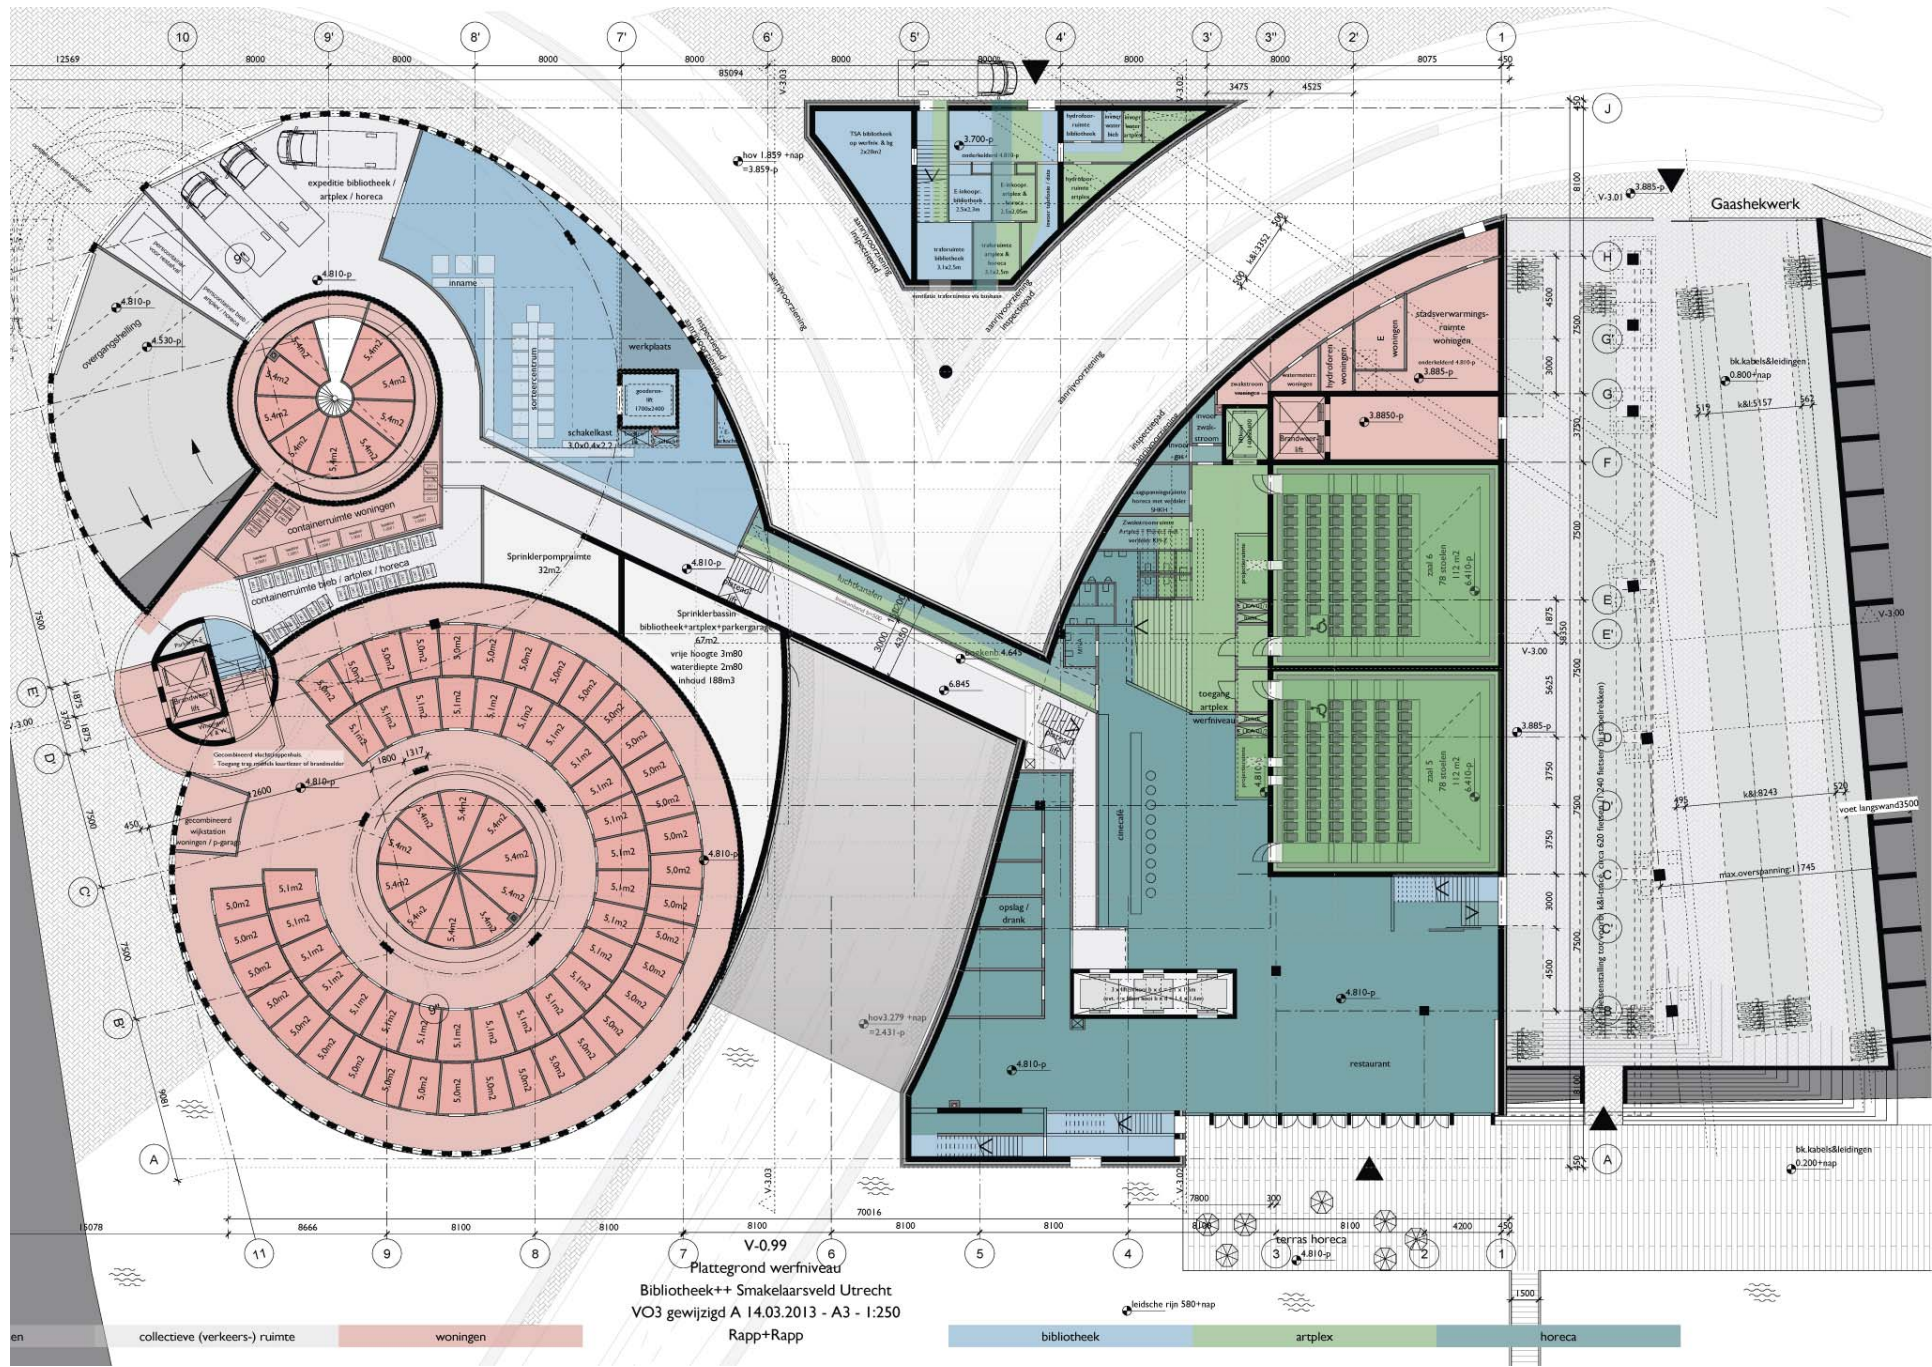

V-0.99
 Plattegrond werfniveau
 Bibliotheek++ Smakelaarsveld Utrecht
 VO3 gewijzigd A 14.03.2013 - A3 - I:250
 Rapp+Rapp


collectieve (verkeers-) ruimte woningen bibliotheek artplex horeca

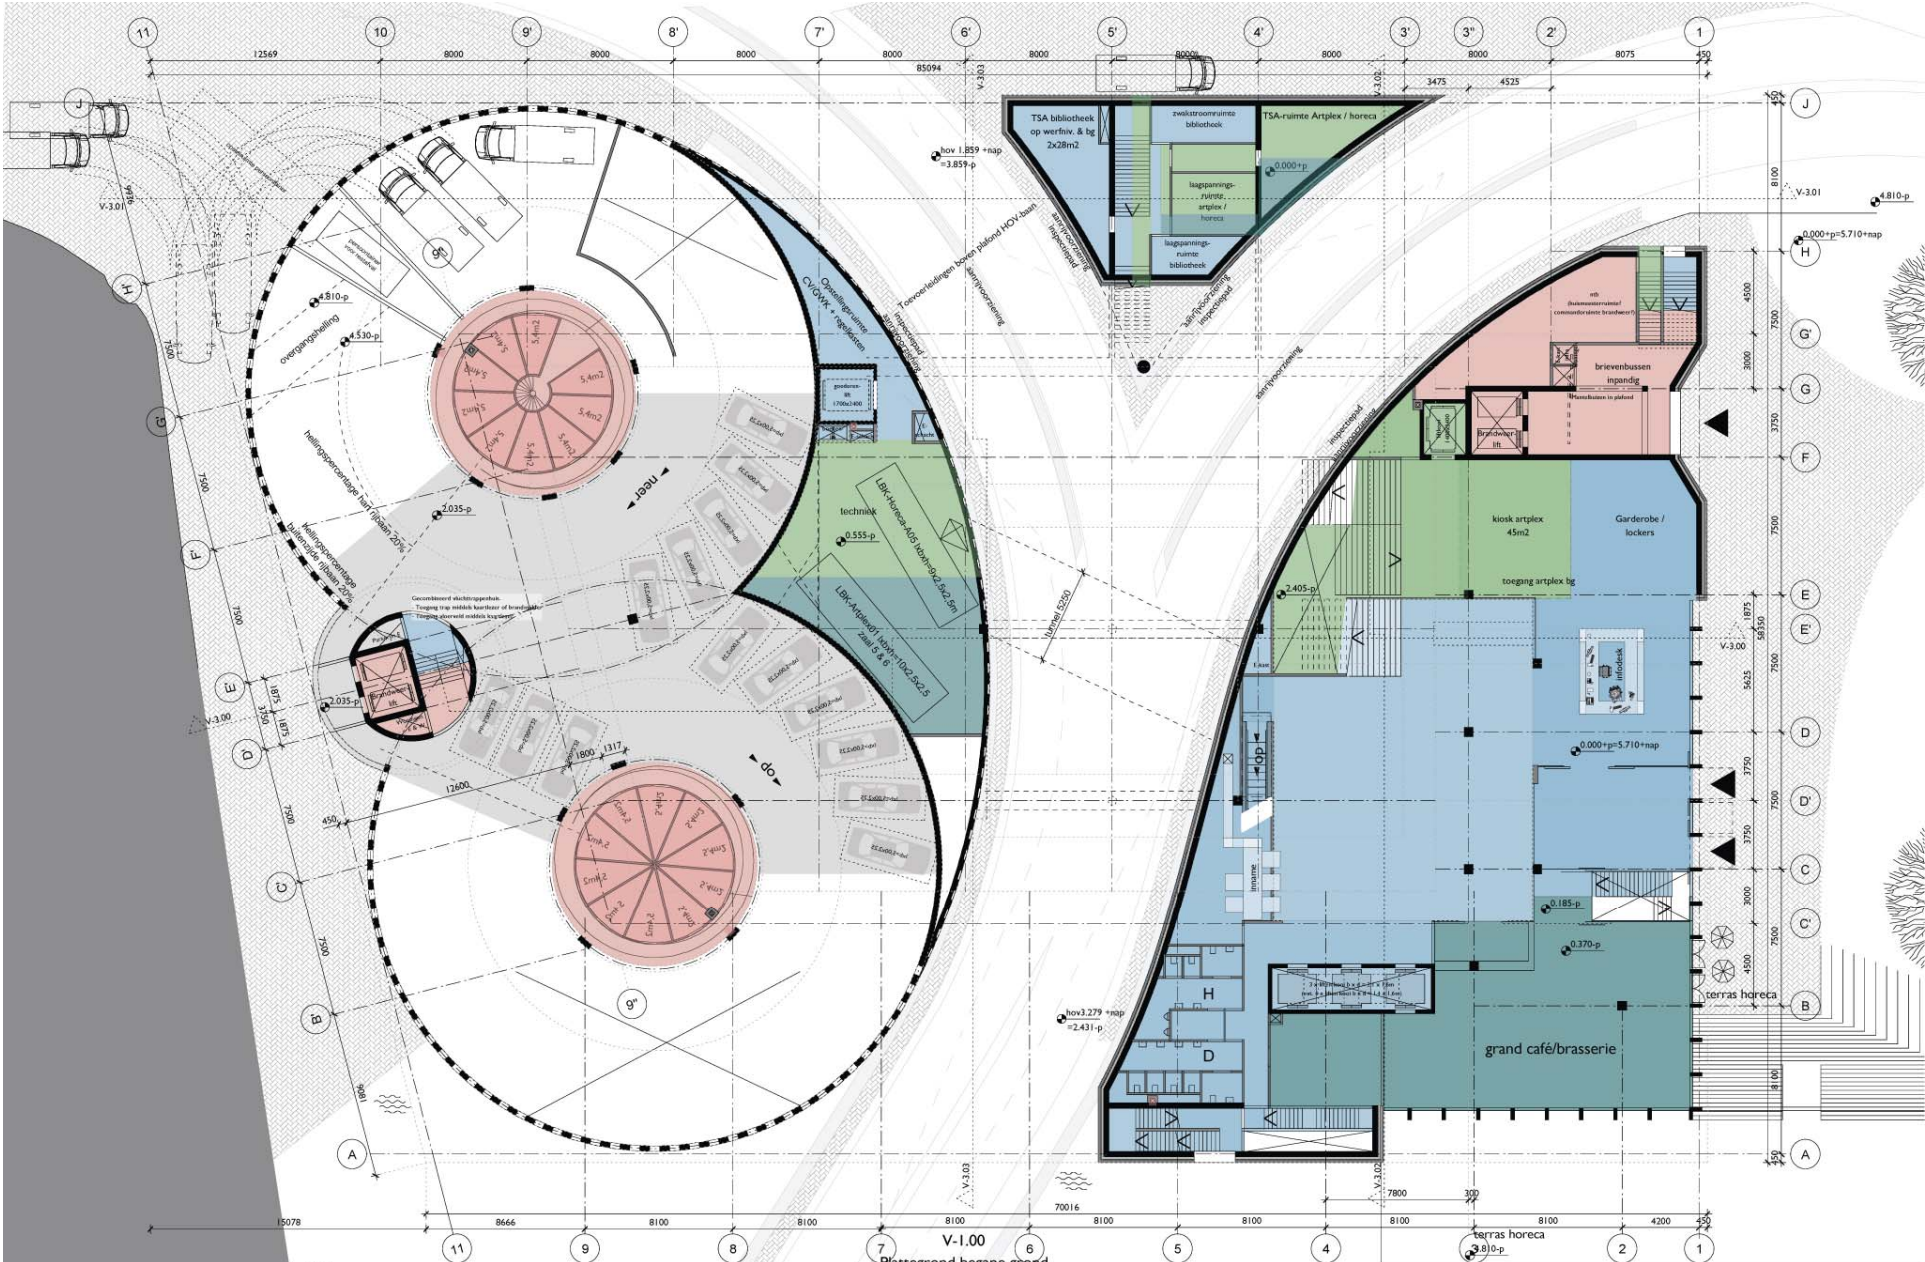

Plattegrond begane grond
 Bibliotheek++ Smakelaarsveld Utrecht
 VO3 gewijzigd A 14.03.2013 - A3 - 1:250
 Rapp+Rapp


parkeren en fietsen	collectieve (verkeers-) ruimte	woningen	bibliotheek	artplex	horeca
---------------------	--------------------------------	----------	-------------	---------	--------

↳ leidsche rij 580+nap

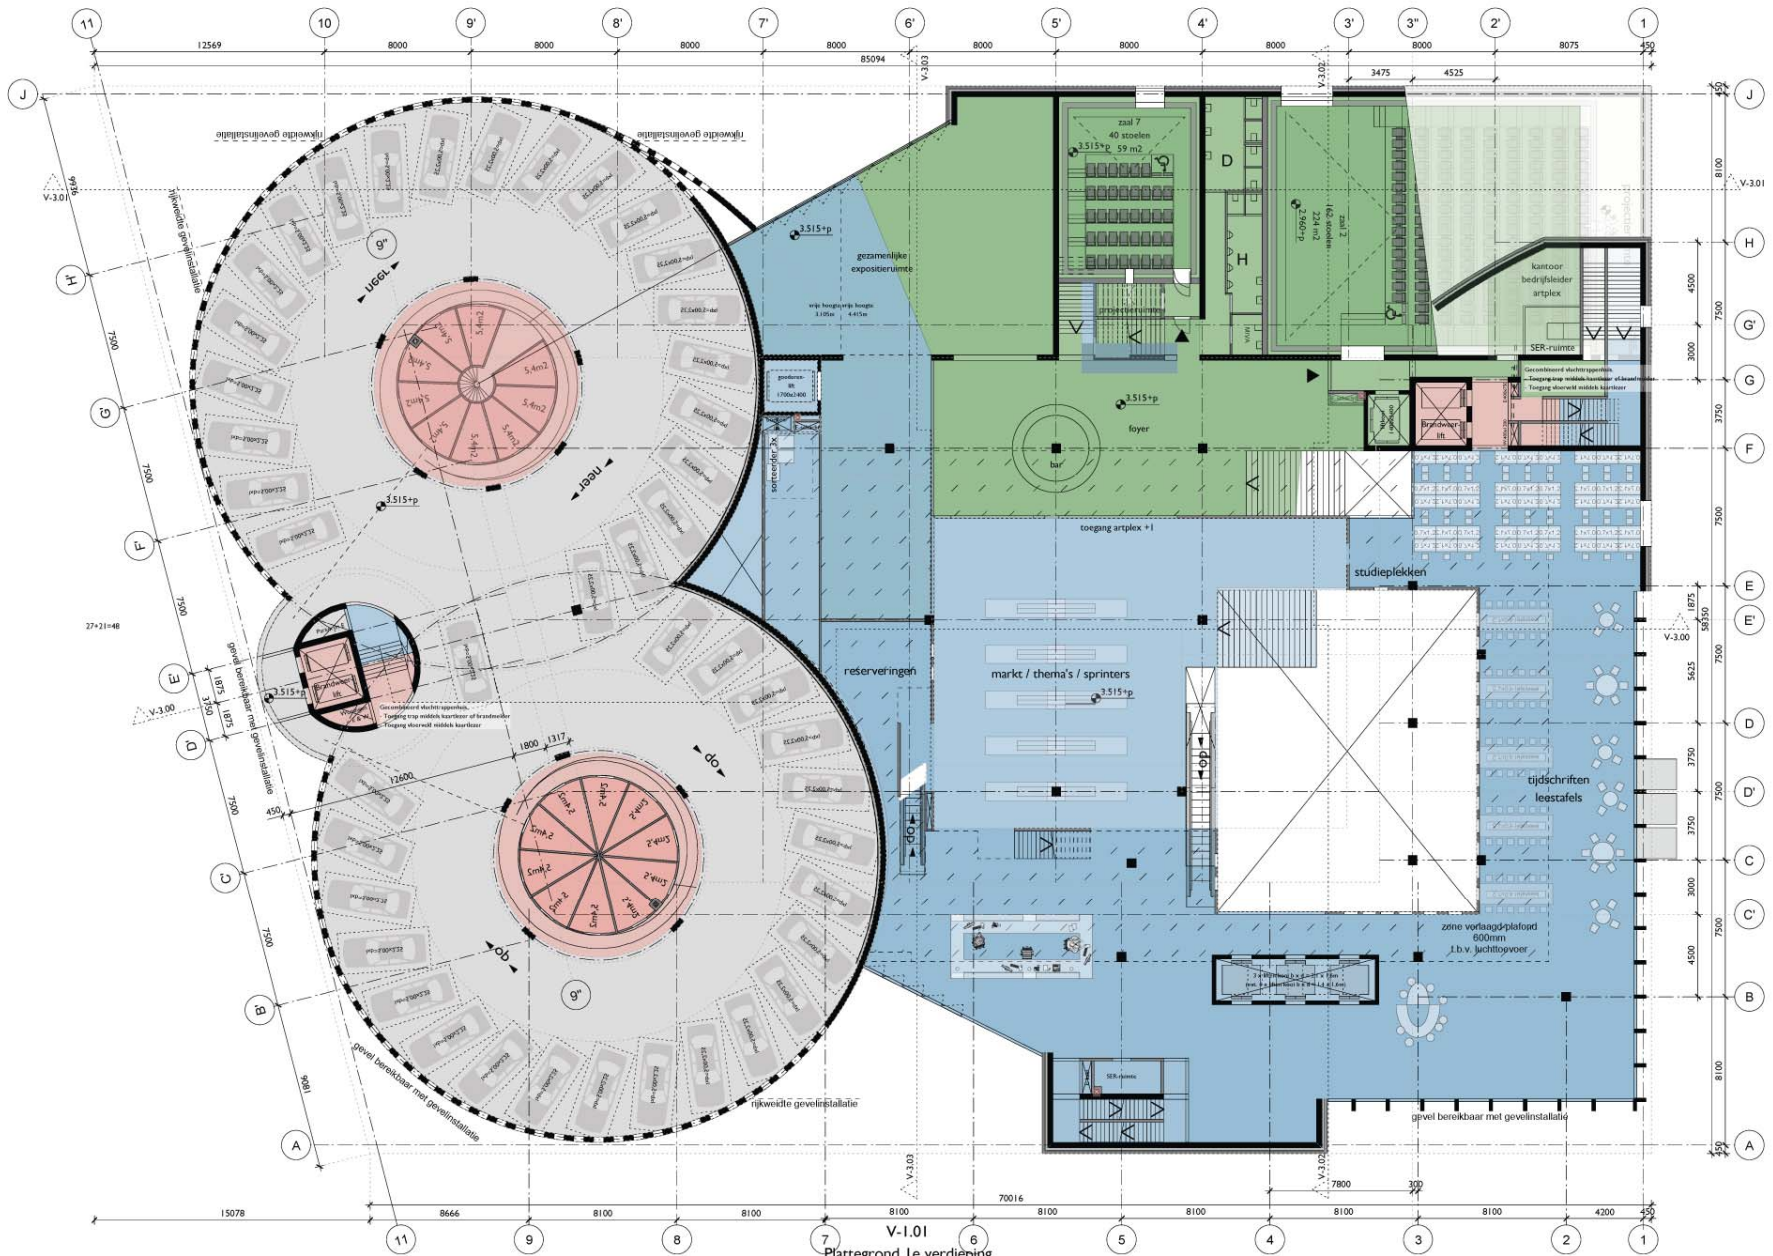


V-1.01
 Plattegrond 1e verdieping
 Bibliotheek++ Smakelaarsveld Utrecht
 VO3 gewijzigd A 14.03.2013 - A3 - 1:250
 Rapp+Rapp

parkeren en fietsen	collectieve (verkeers-) ruimte	woningen	bibliotheek	artplex	horeca
---------------------	--------------------------------	----------	-------------	---------	--------

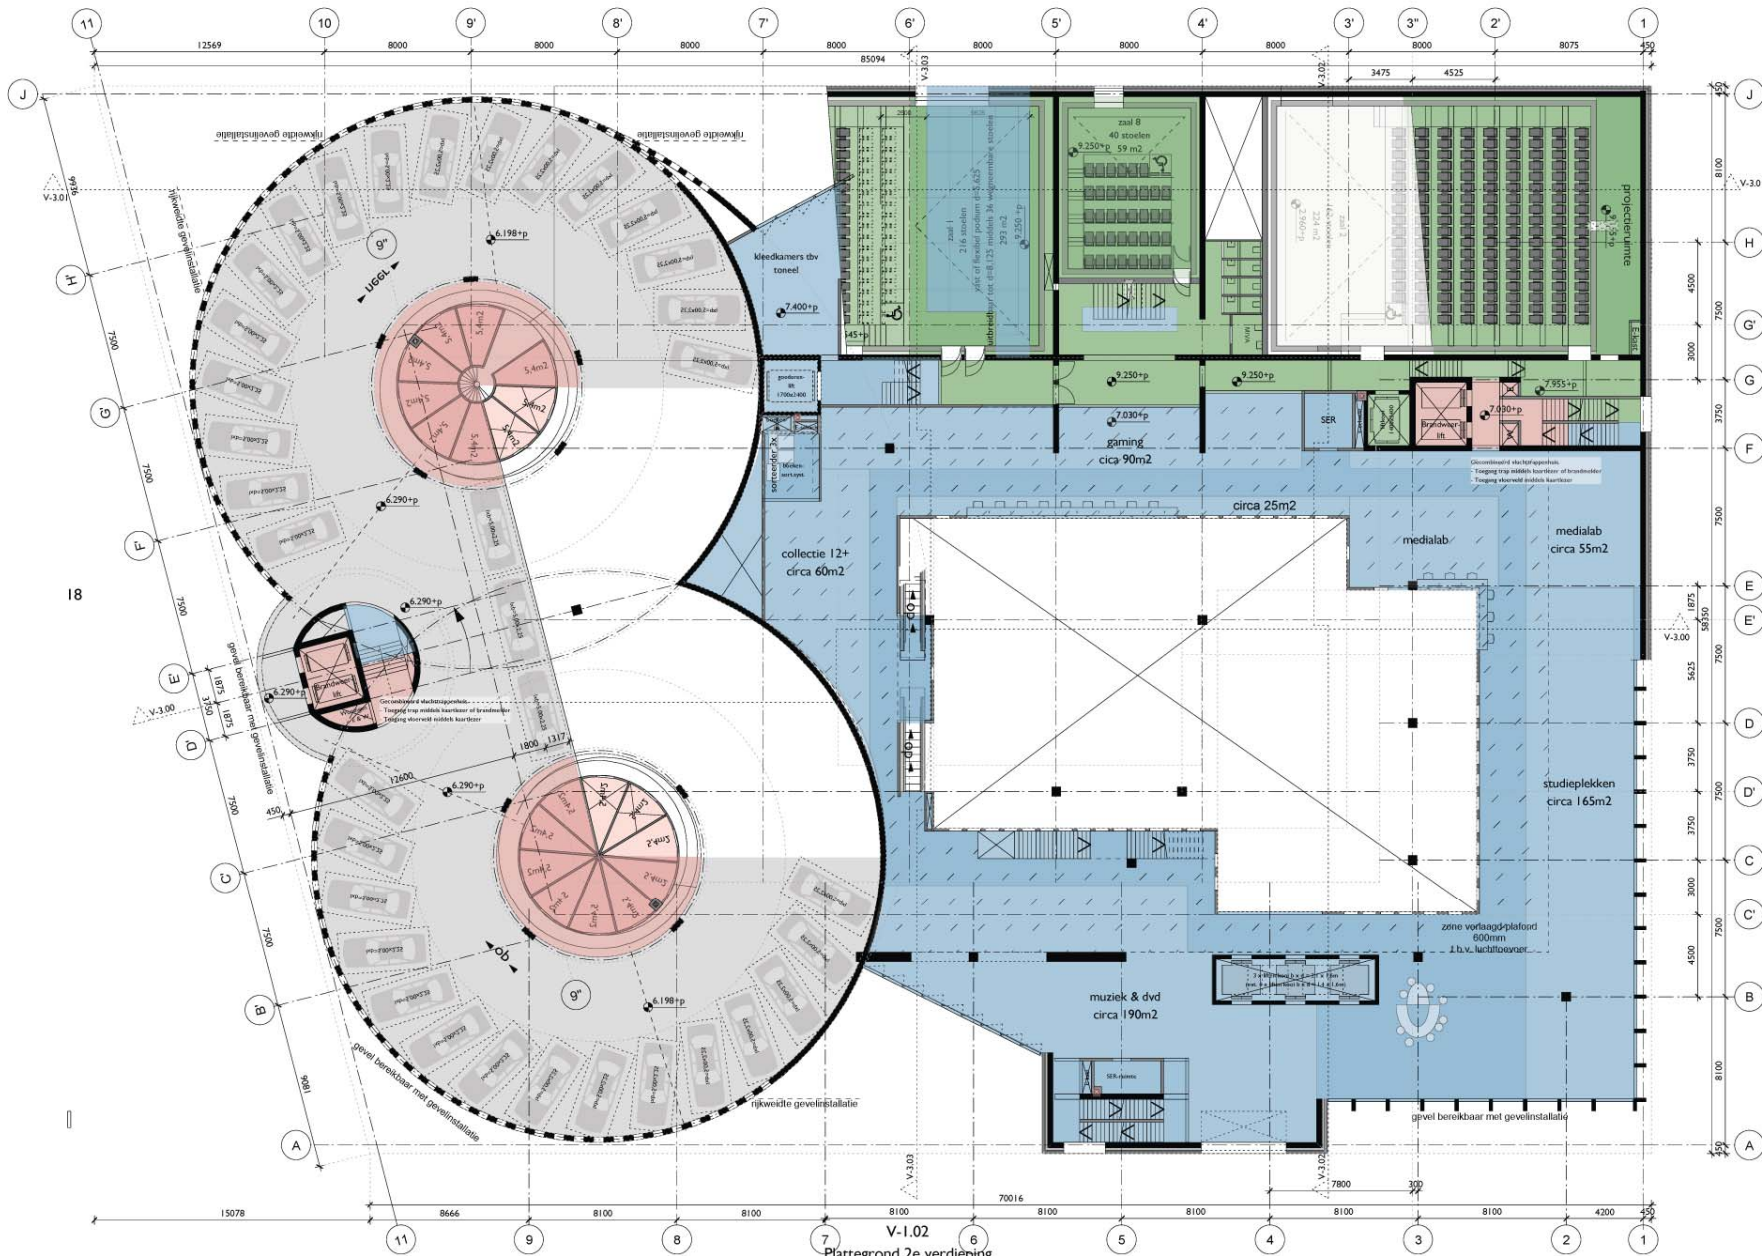


V-1.02
 Plattegrond 2e verdieping
 Bibliotheek++ Smakelaarsveld Utrecht
 VO3 gewijzigd A 14.03.2013 - A3 - 1:250
 Rapp+Rapp



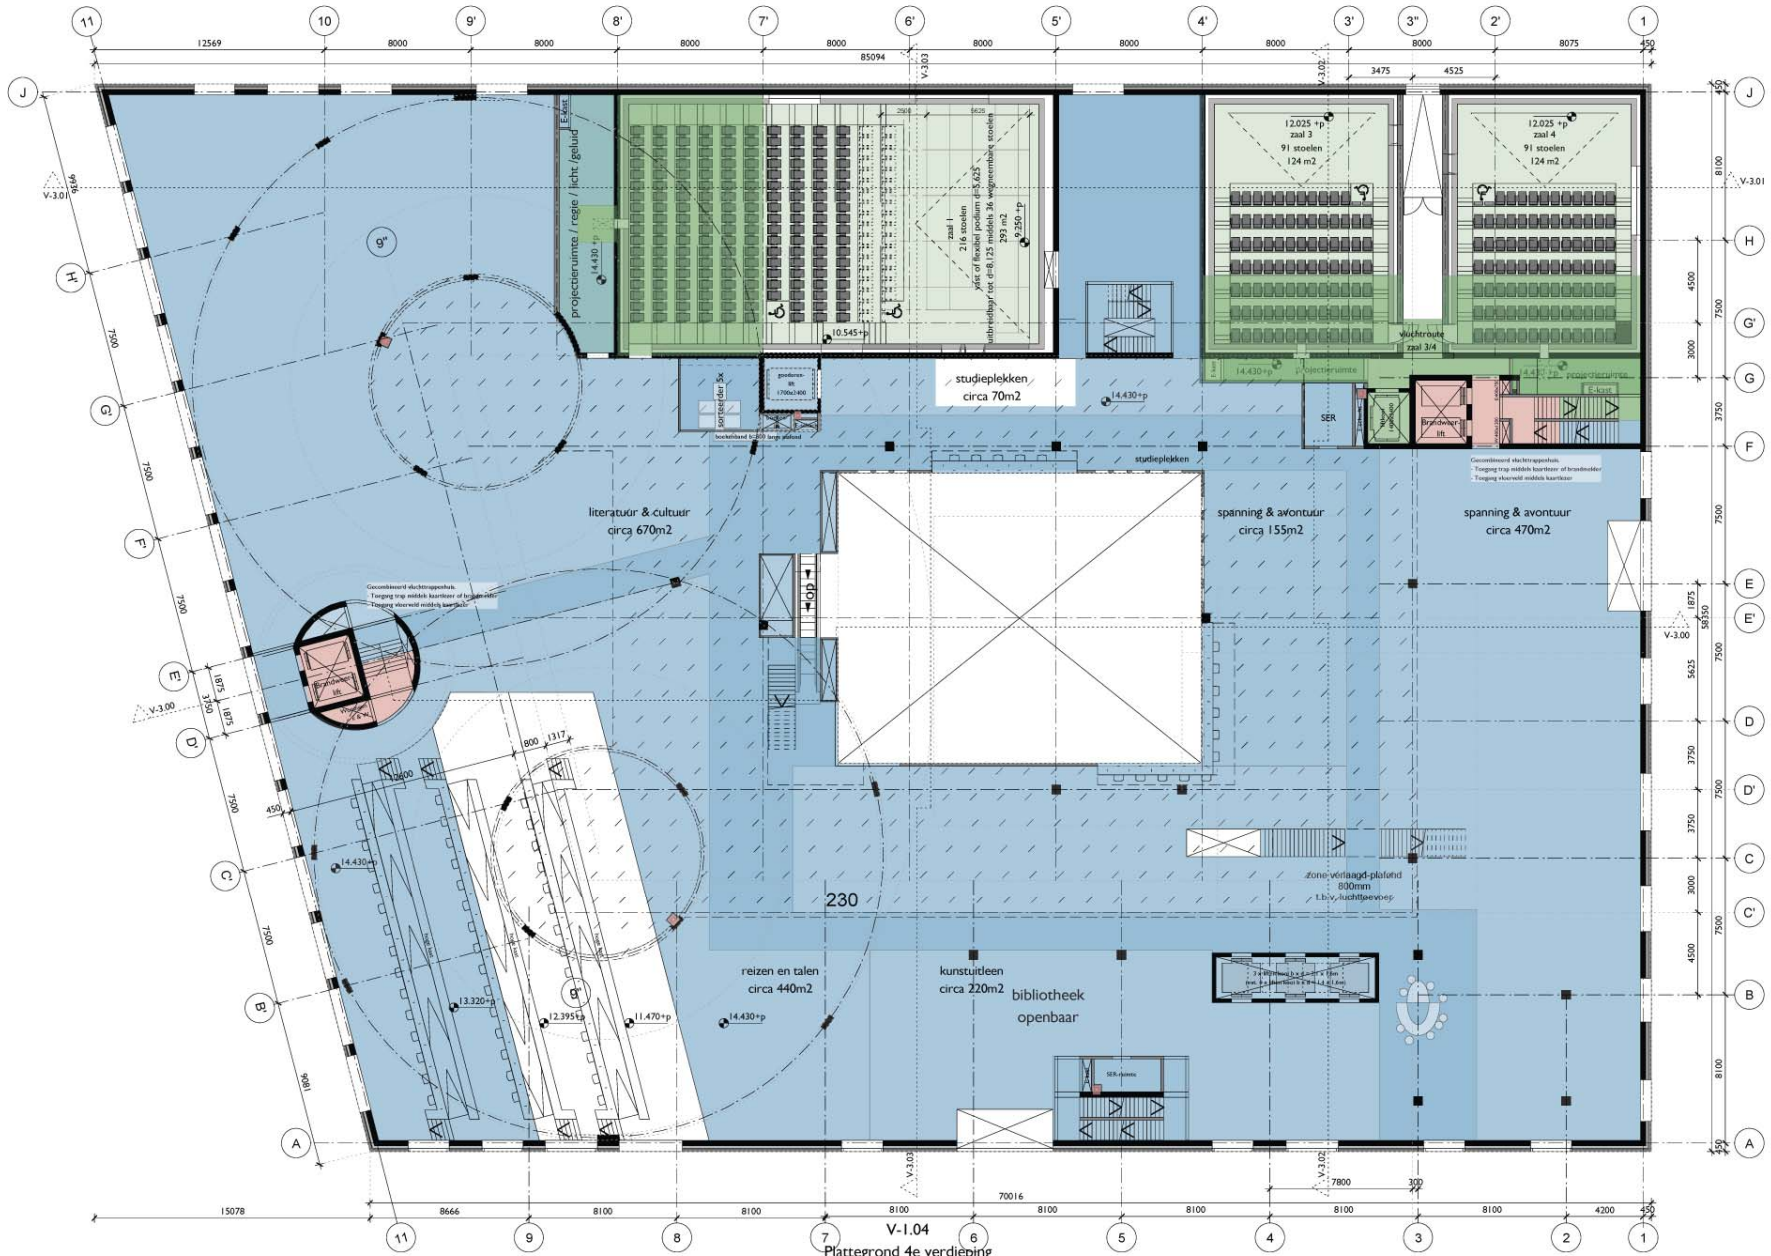


V-1.04
 Plattegrond 4e verdieping
 Bibliotheek++ Smakelaarsveld Utrecht
 VO3 gewijzigd A 14.03.2013 - A3 - I:250
 Rapp+Rapp


parkeren en fietsen	collectieve (verkeers-) ruimte	woningen	bibliotheek	artplex	horeca
---------------------	--------------------------------	----------	-------------	---------	--------

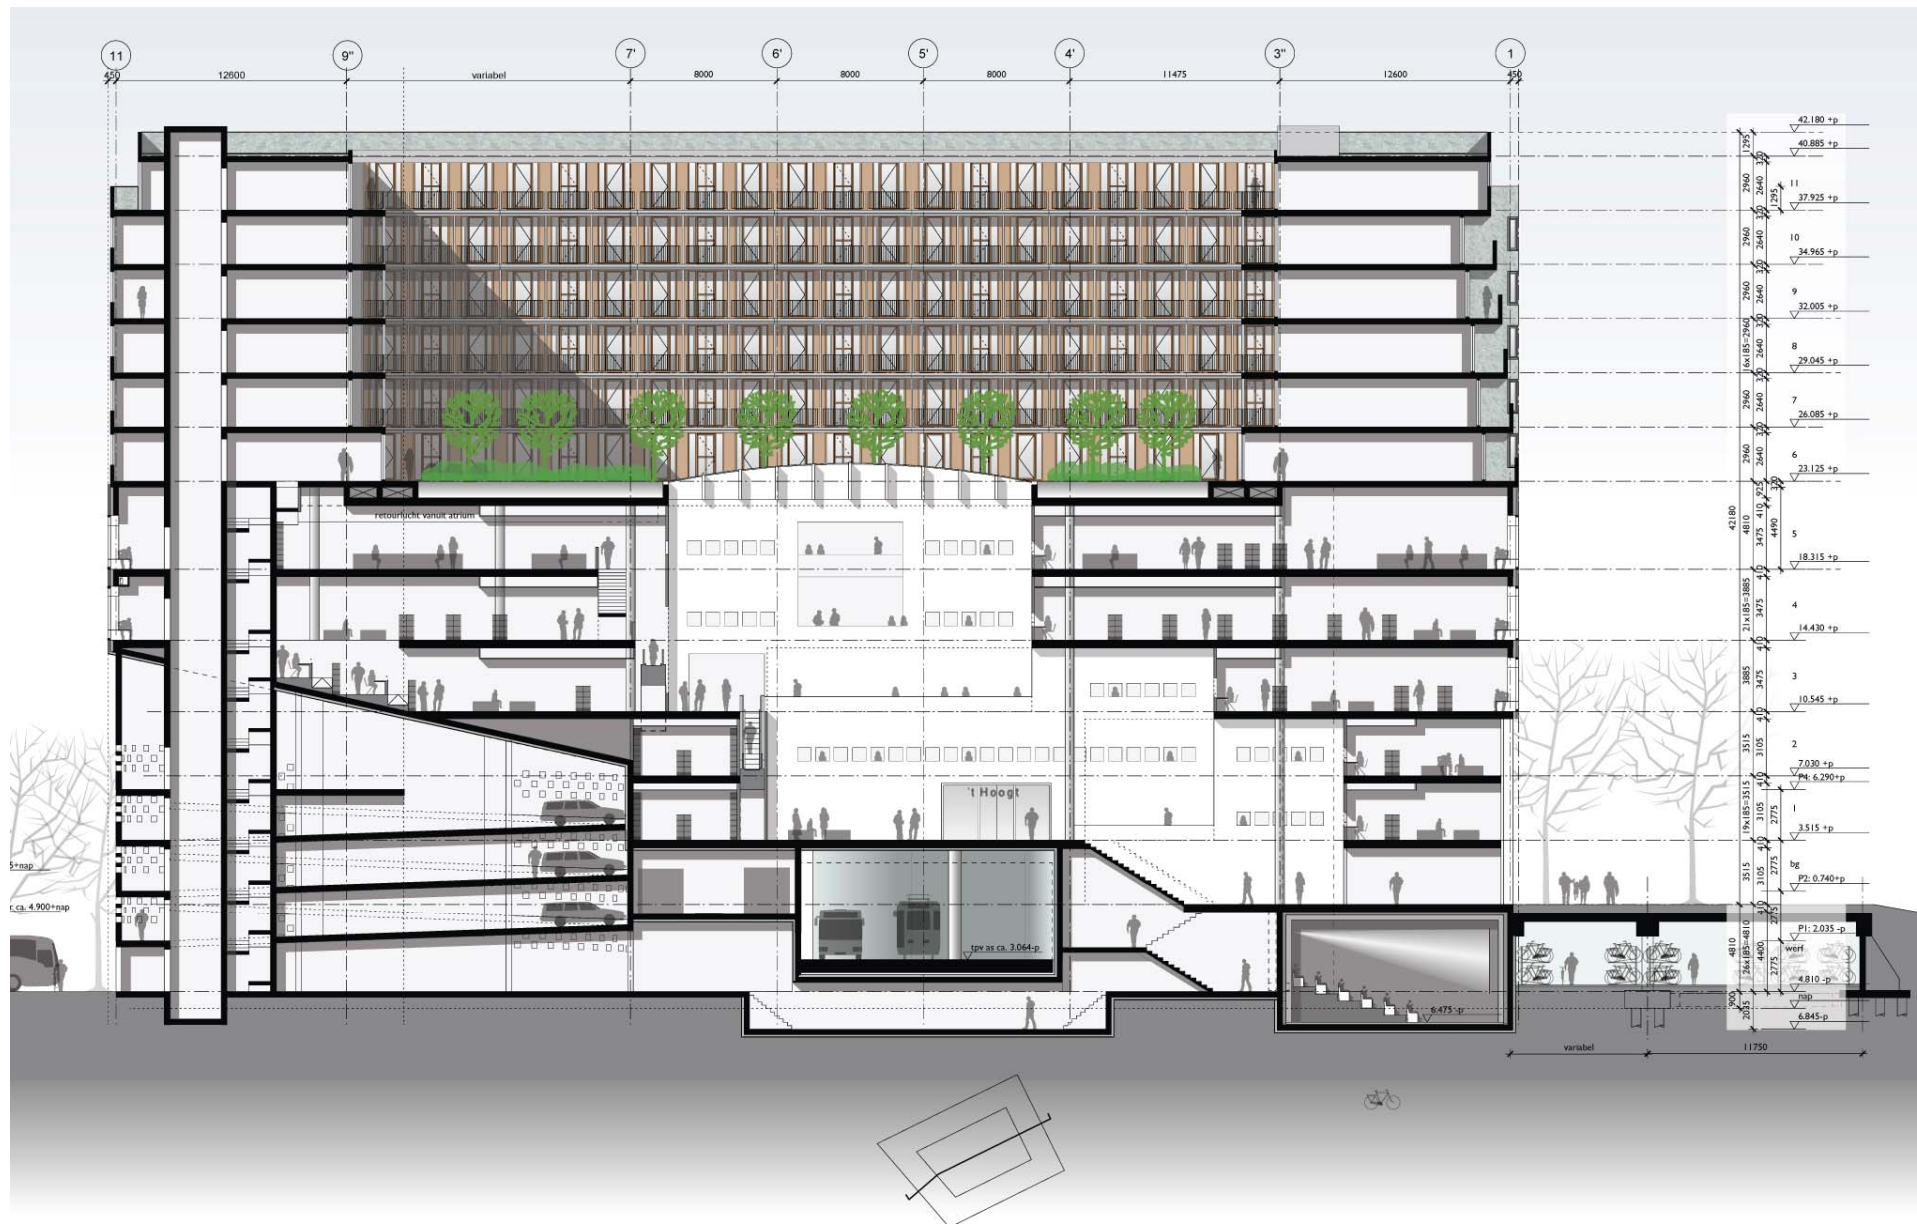


V-3.00 Doorsnede
 Bibliotheek++ Smakkelaarsveld Utrecht
 VO3 gewijzigd A 14.03.2013 - A3 - I:1:250
 Rapp+Rapp

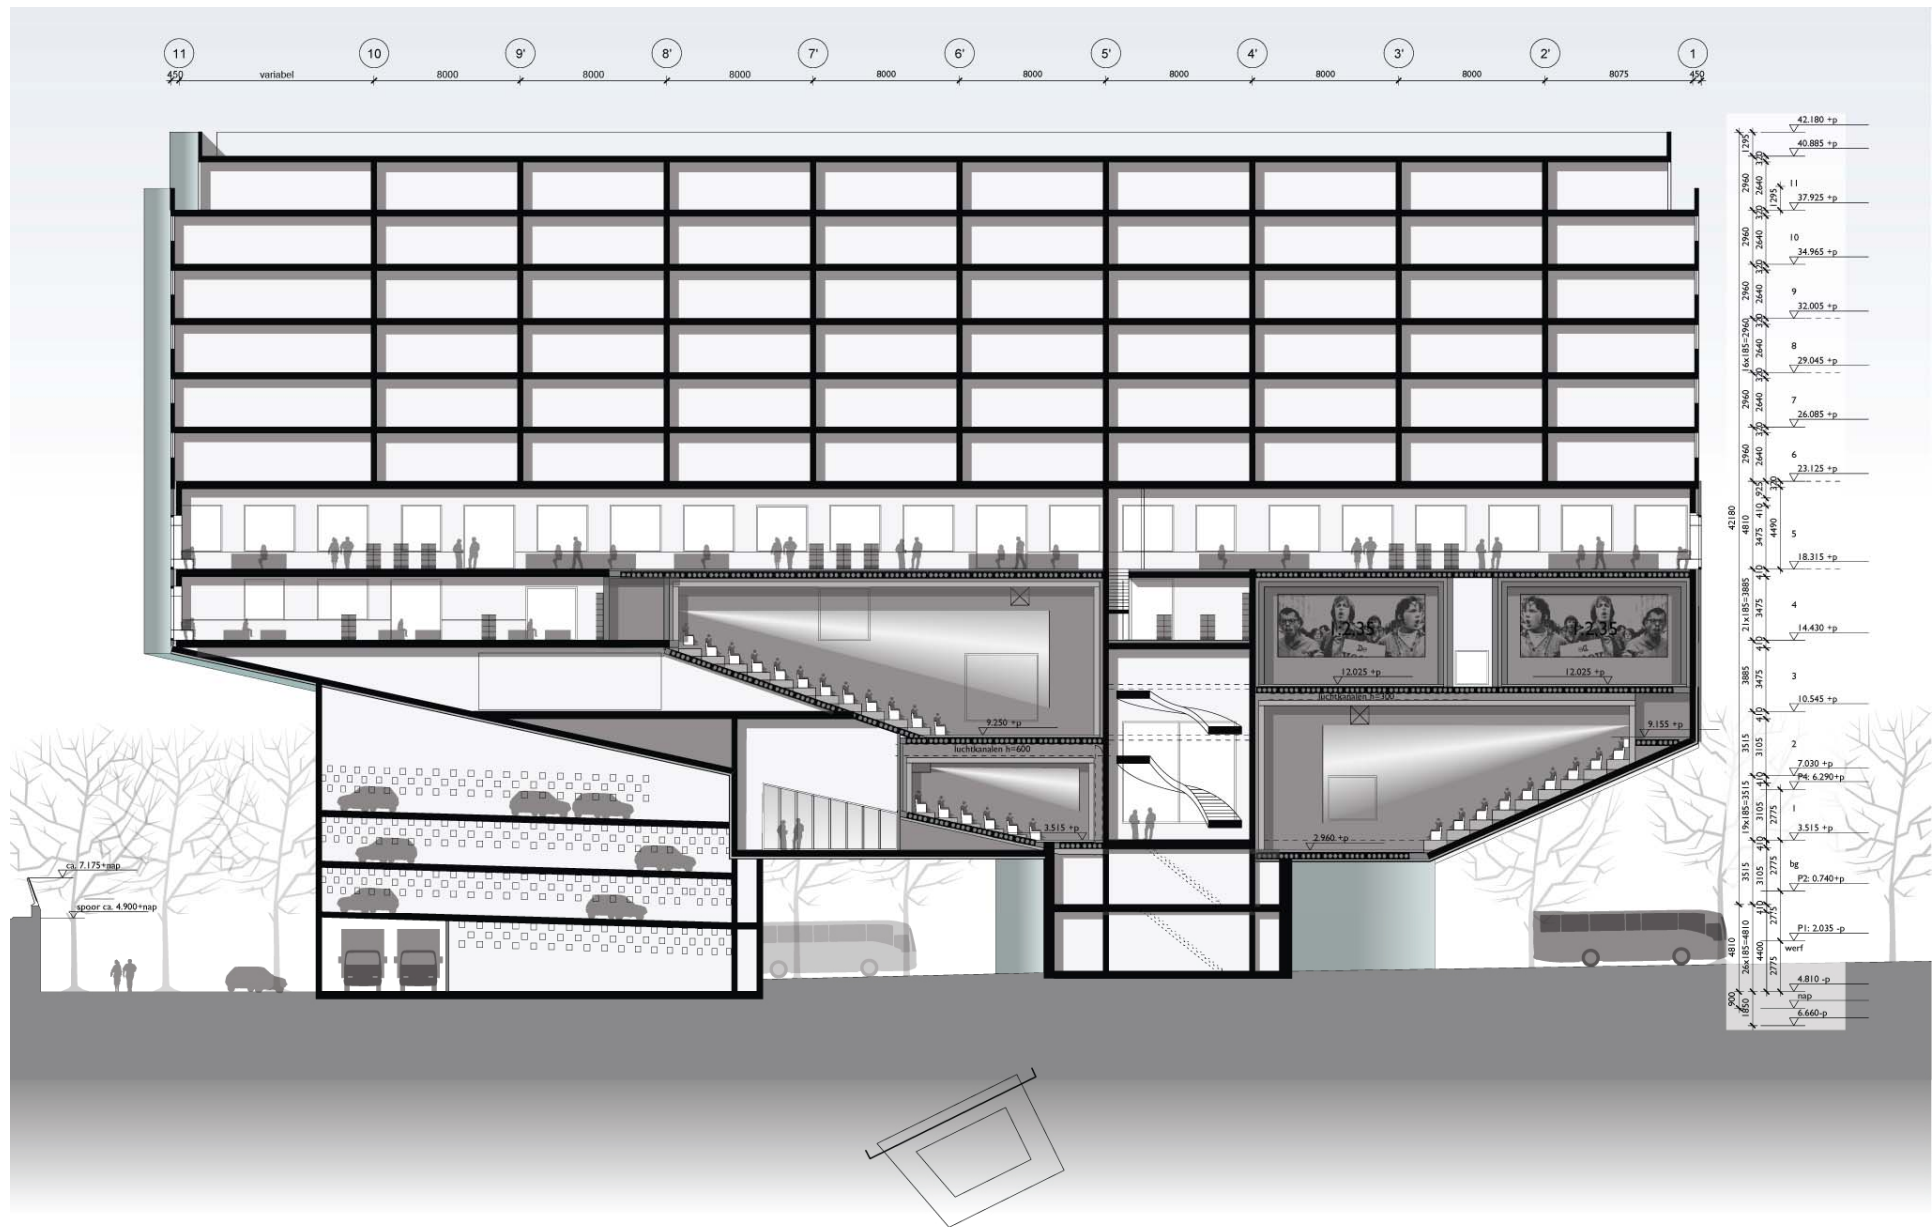

V-3.01 Doorsnede
 Bibliotheek++ Smakelaarsveld Utrecht
 VO3 18.12.2012 - A3 -1:250
 Rapp+Rapp

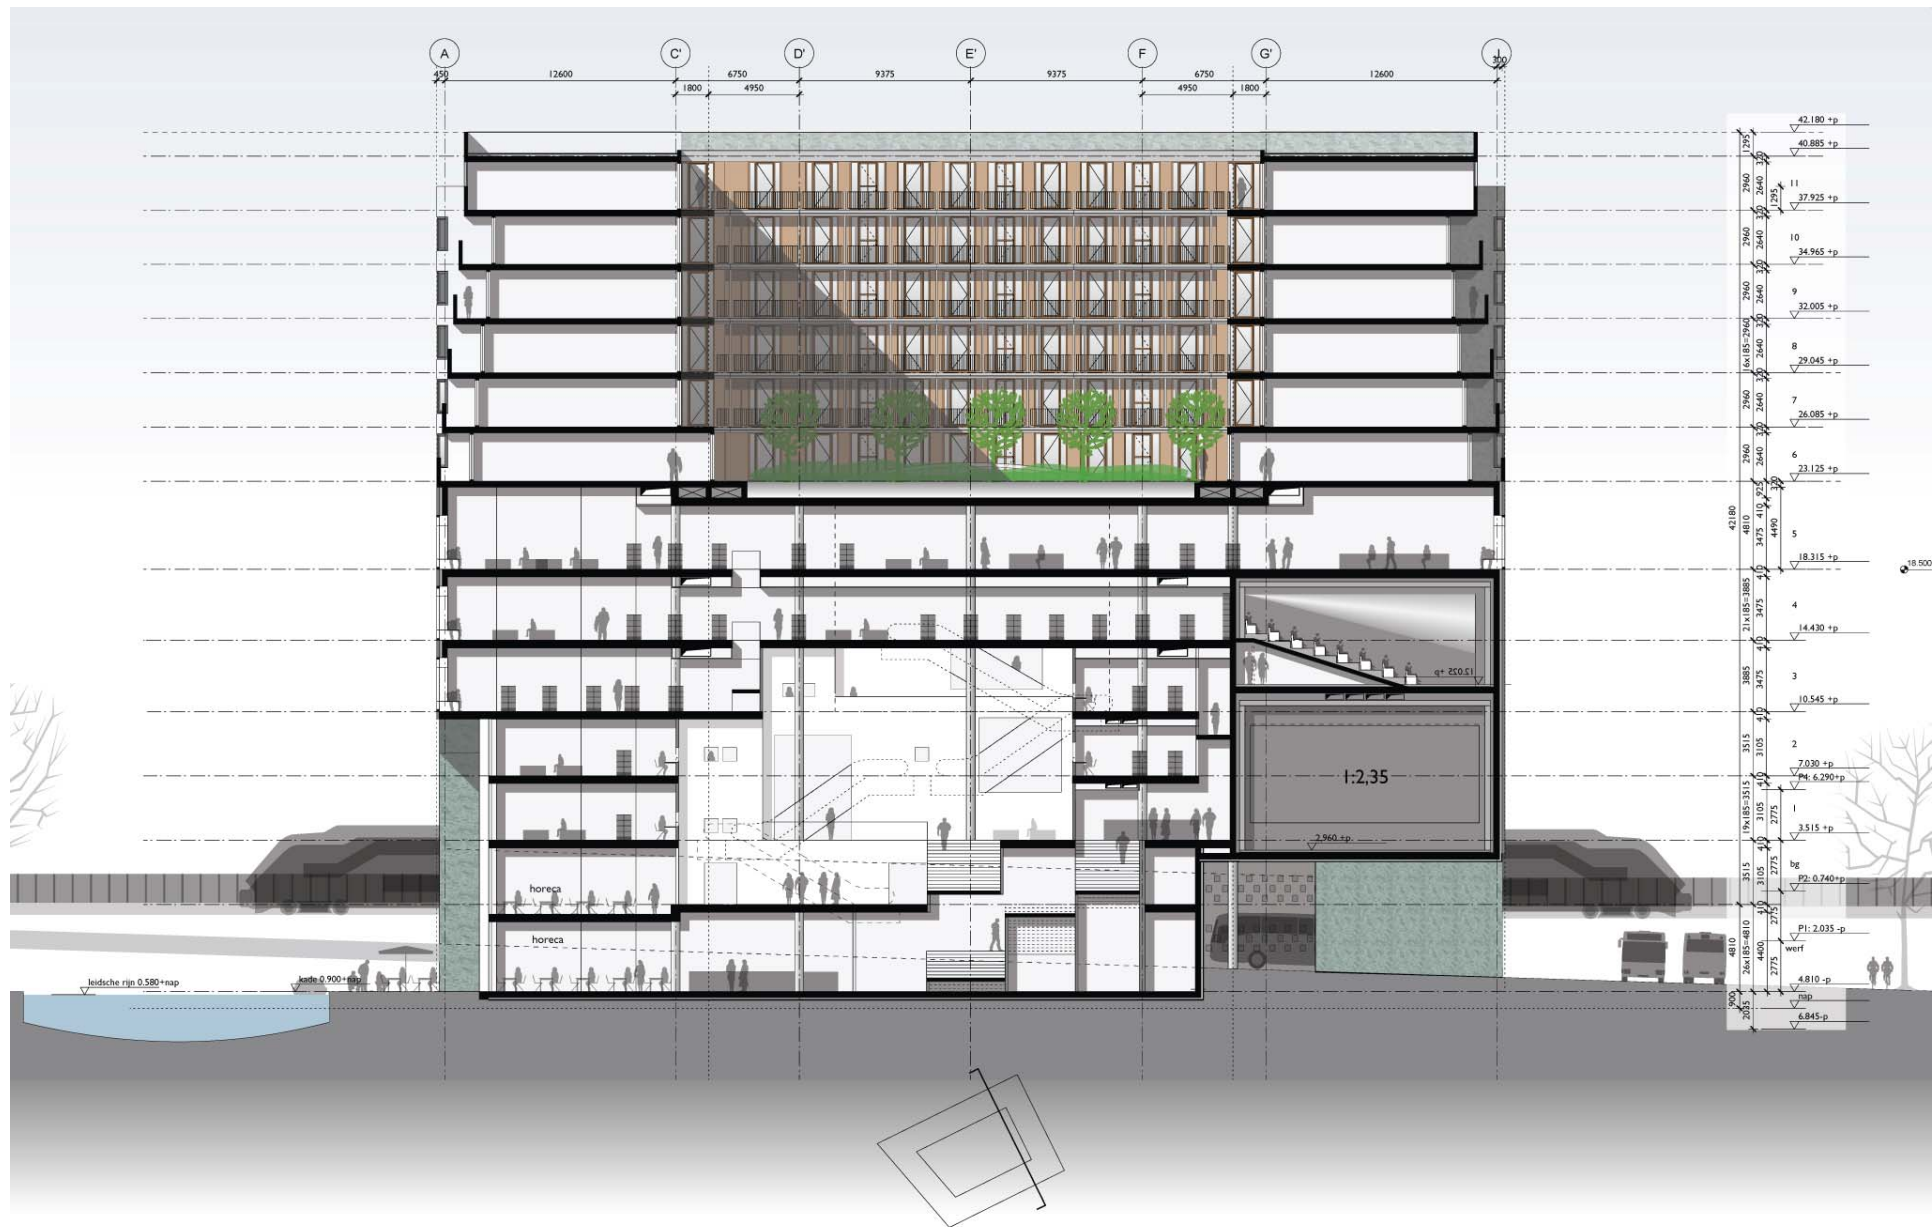

V-3.02 Doorsnede
 Bibliotheek++ Smakkelaarsveld Utrecht
 VO3 gewijzigd A 14.03.2013 - A3 - 1:250
 Rapp+Rapp

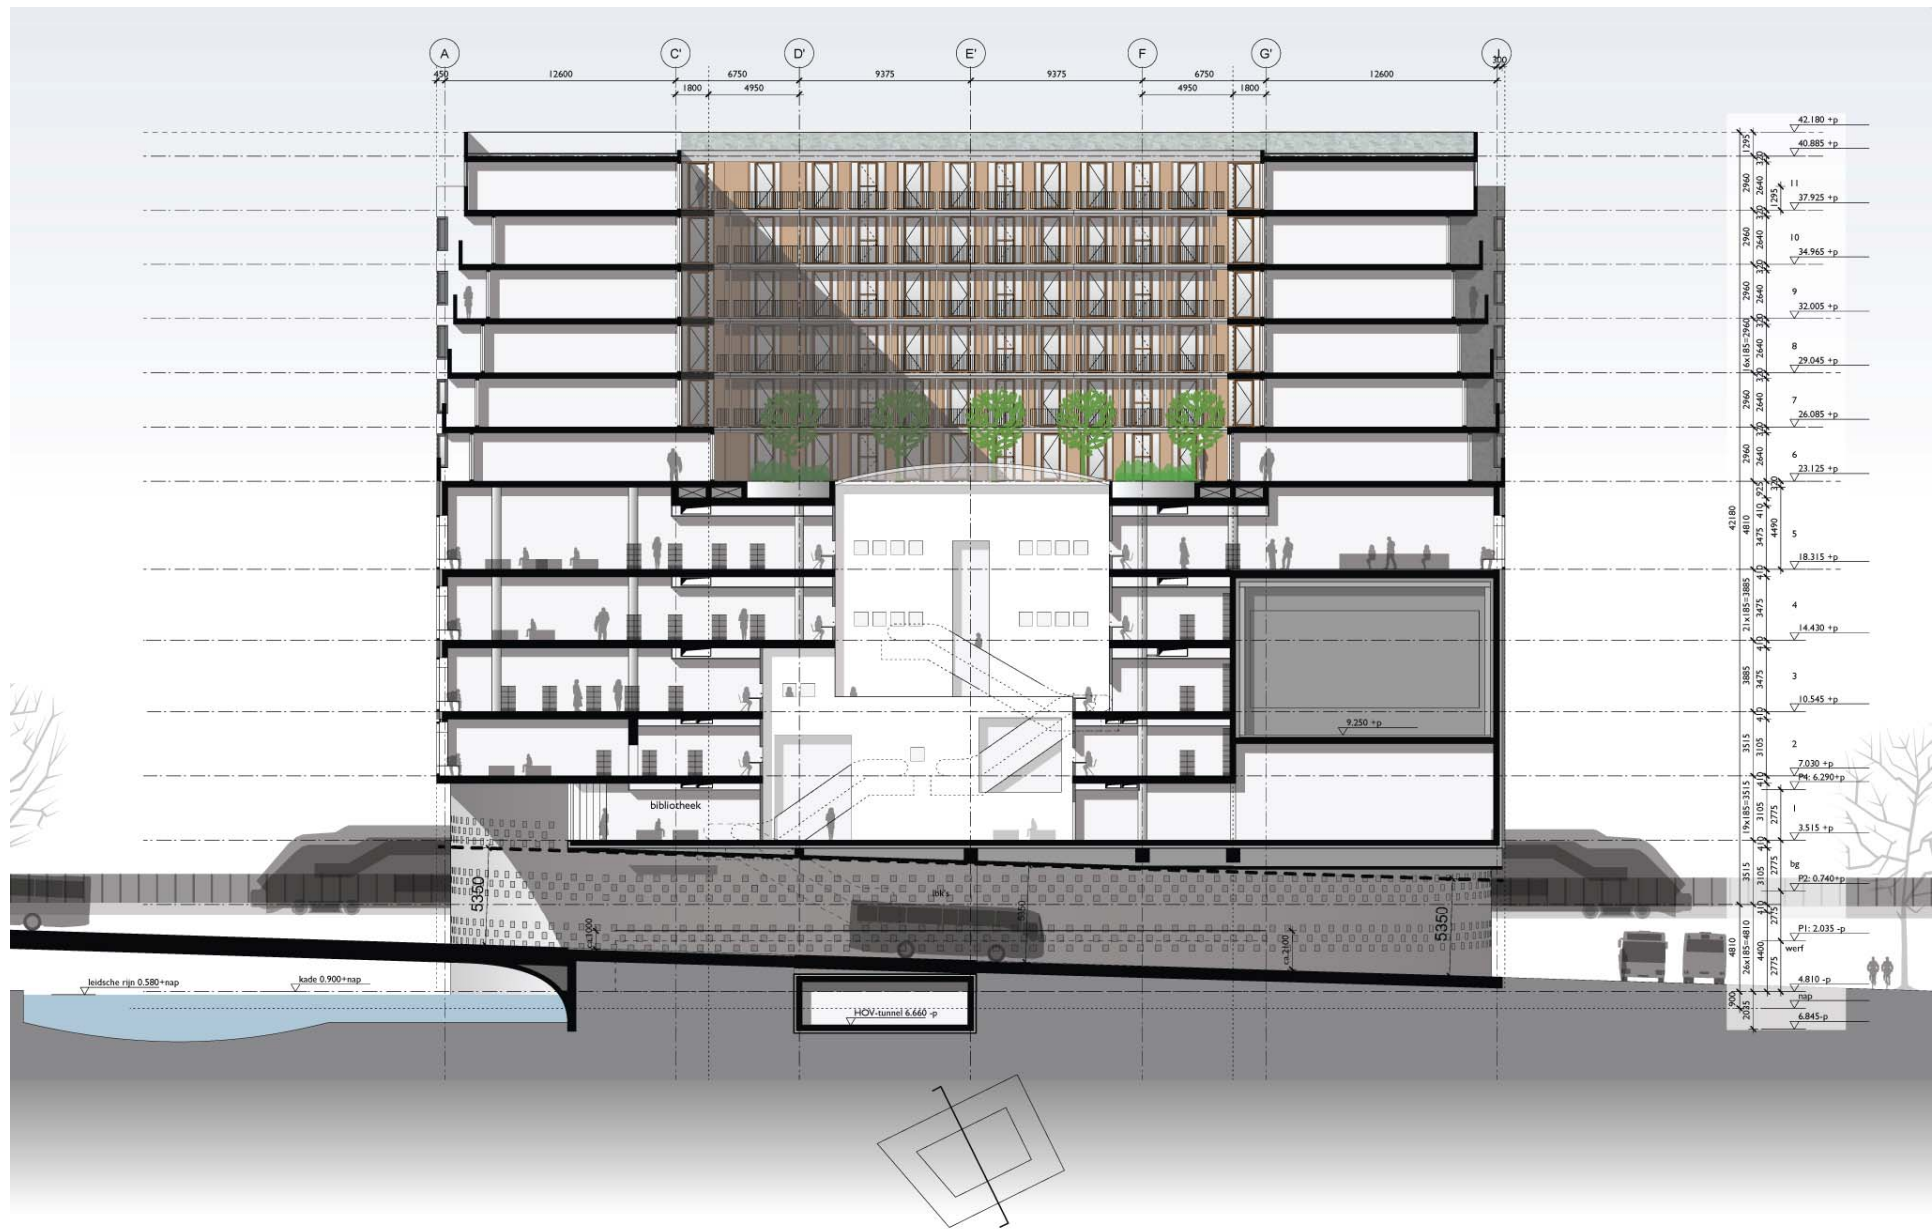

V-3.03 Doorsnede
 Bibliotheek++ Smakkelaarsveld Utrecht
 VO3 gewijzigd A 14.03.2013 - A3 - I:250
 Rapp+Rapp



