


OVERZICHT TEKENINGEN BOMENINVENTARISATIE

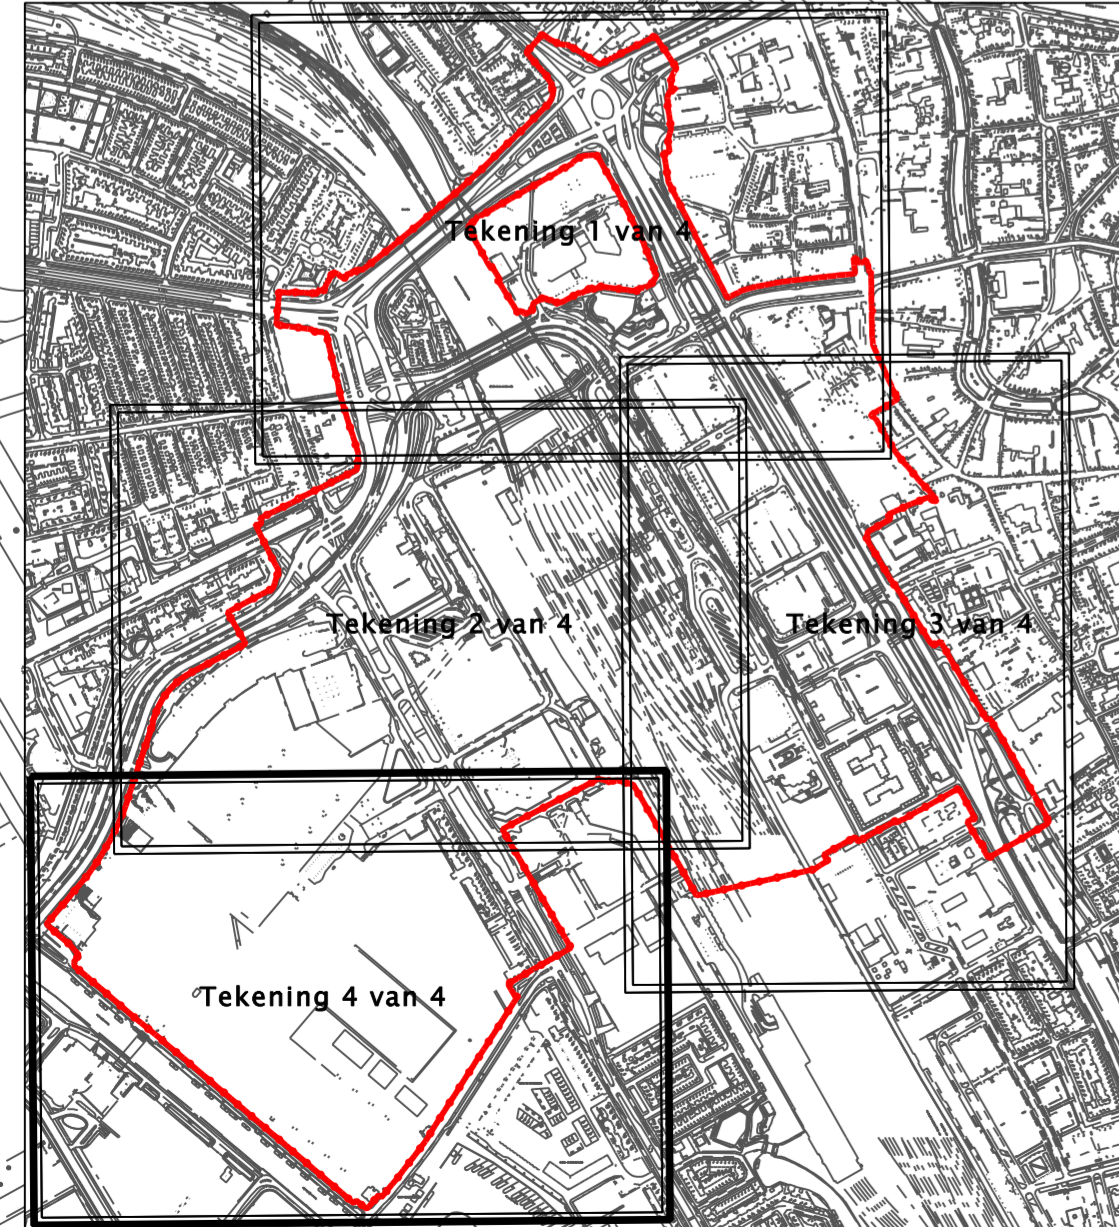

**LEGENDA**

- Werkgrens plangebied
- Geïventariseerde boom (datum inventarisatie 10-09-2007)

C					
B					
A					
Wjz.	Datum	Getek.	Gecon.	Vrijgave	Aard der wijziging

**Stadswerken**



Opdrachtgever <b>Projectorganisatie Stationsgebied</b>	Schaal 1:1000	Formaat A1
Project <b>Bomen stationsgebied</b>	Beheer	Bestek
Onderdeel <b>Bomeninventarisatie Tekening 4 van 4</b>	Projectnummer 402.30742	Status
	Getek. Extern/Hover Gecon. A. Tanis	Datum: 09-01-2008
	Vrijgave Tekeningsnummer 30742.CT.040-001:4	versie

**IBU – Ingenieursbureau Utrecht**

Hoofadres: Ravelaan 99 Utrecht  
 Postadres: Postbus 8375, 3503 RJ Utrecht  
 Telefoon: 030 - 286 4323 Fax: 030 - 286 4348  
 www.utrecht.nl